
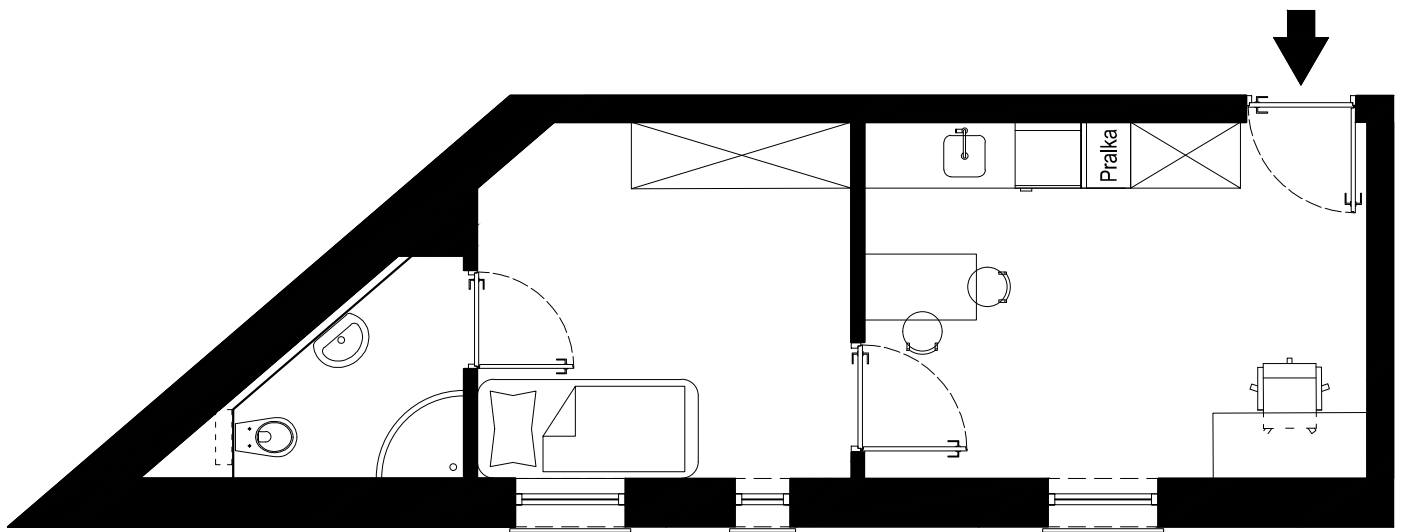


PARTER

LOKAL NR 6

Powierzchnia lokalu: 29 m²

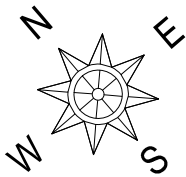

Biuro sprzedaży
ul. Partyzantów 1
46-100 Namysłów
Tel: 605 766 270

Godziny otwarcia
biura sprzedaży
Pon-Pt: 8.00 - 16.00
email: info@mpm-development.pl

www.m1opole.pl